



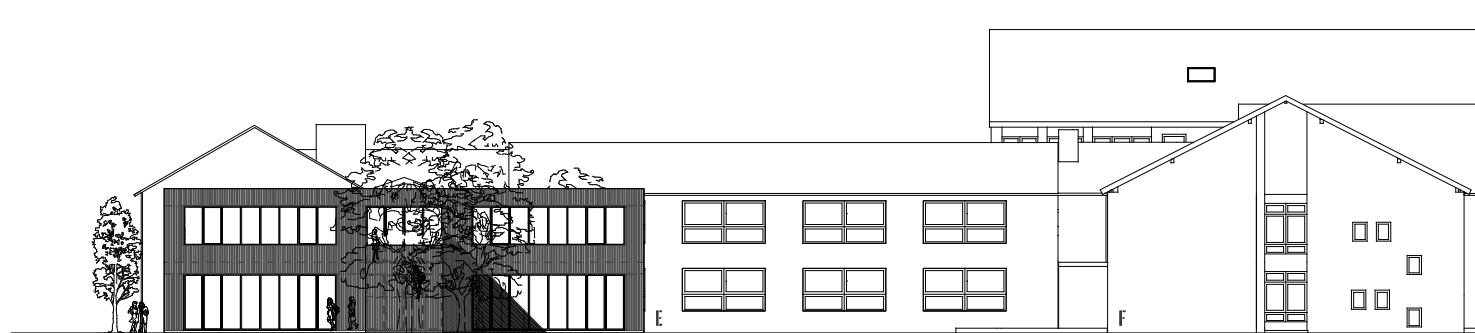


ANSICHT-SÜDEN M 1:200

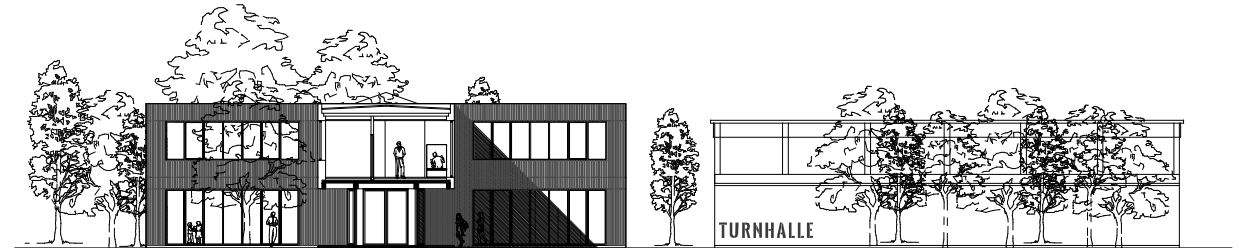


ANSICHT OSTEN M 1:200



ANSICHT WESTEN - SCHNITT A-A M 1:200

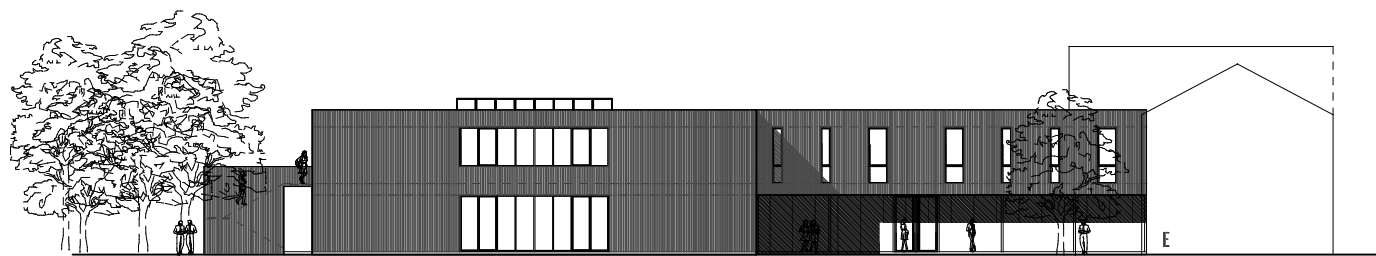

ANSICHT NORDEN M 1:200

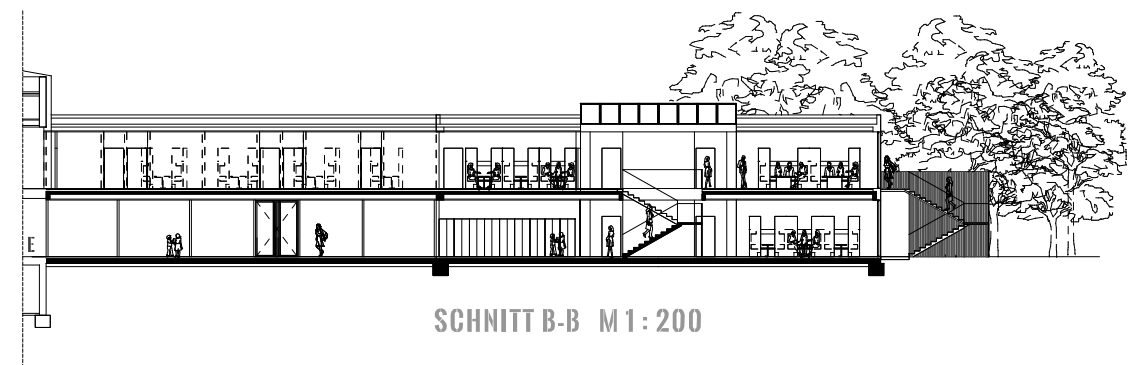

SCHNITT B-B M 1:200