



OBERGESCHOSS M1:200

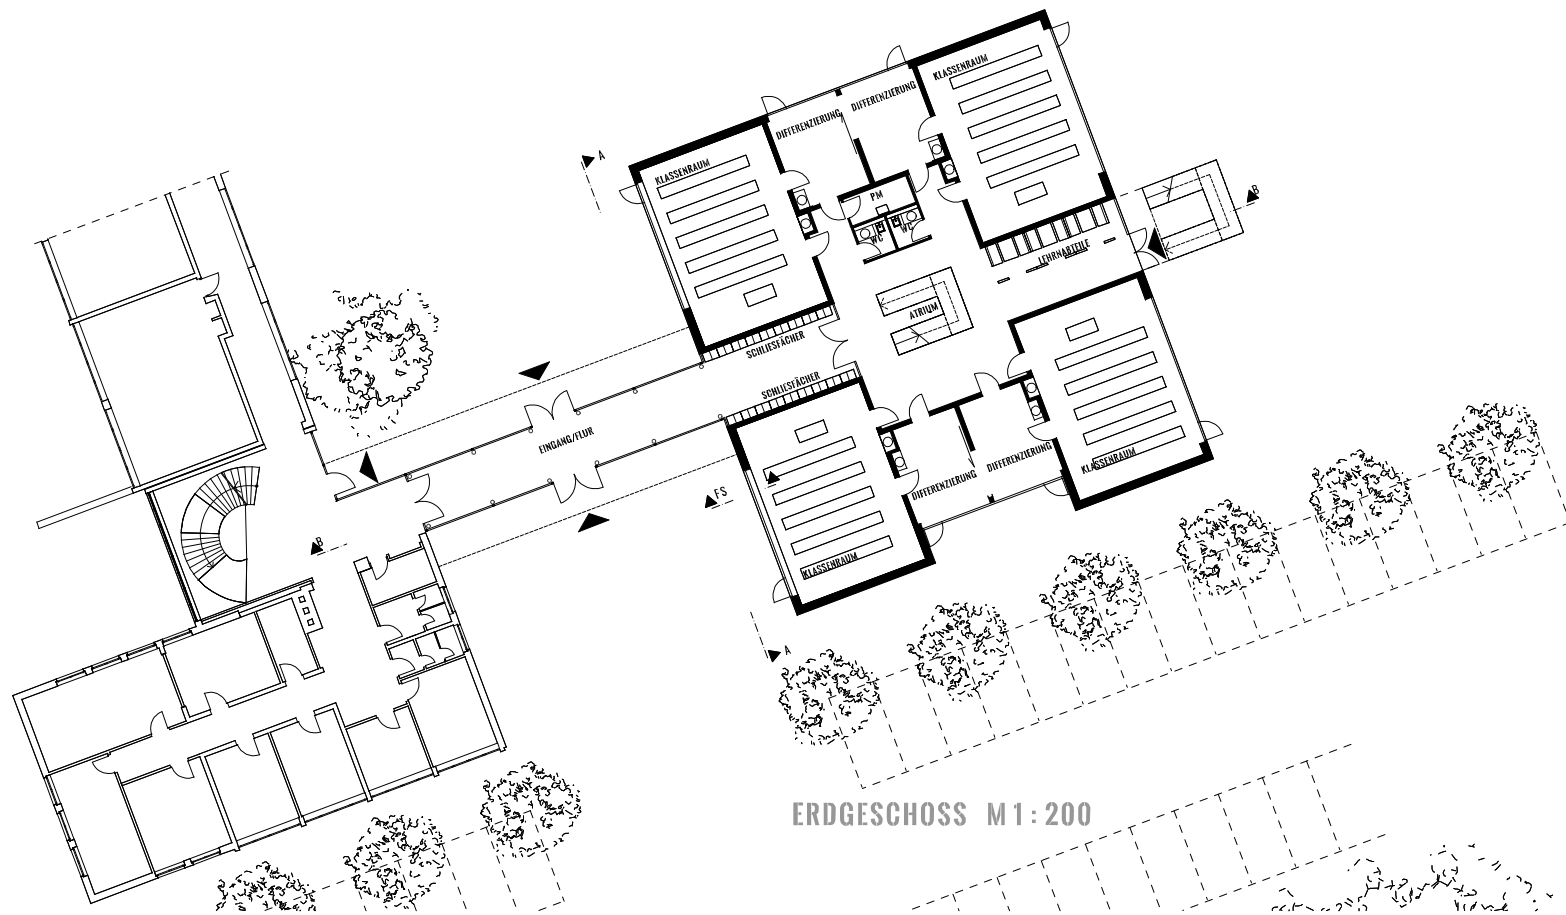

ERDGESCHOSS M1:200

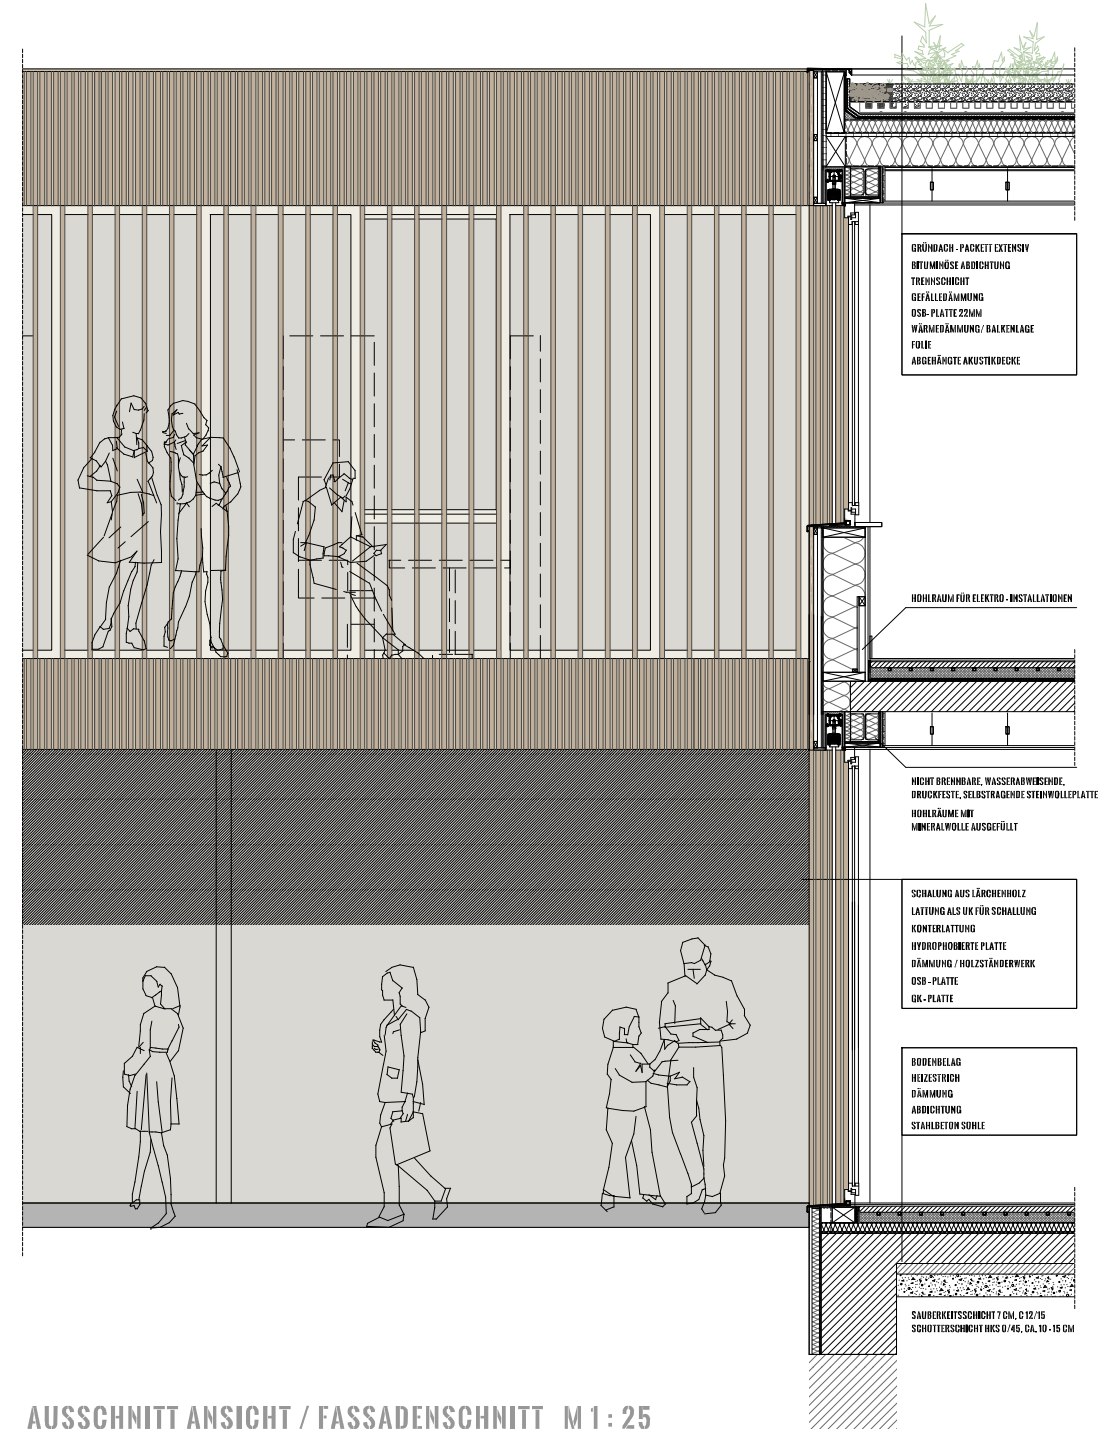

AUSSCHNITT ANSICHT / FASSADENSCHNITT M1:25

GRÜNDACH - PAKETT EXTENSIV
 DÄMMUNG
 TRENNSCHICHT
 GEFÄLLEDAHMUNG
 OSB-PLATTE 22MM
 WÄRMEDÄMMUNG / BALKENLAGE
 FOLIE
 ABGEHÄNGTE AKUSTIKDECKE

HOHLRAUM FÜR ELEKTRO-INSTALLATIONEN

NICHT BRENNBARE, WASSERWEISSCHÜDE,
 DRUCKFESTE, SELBSTSTRAHLENDE STEINWOLLEPLATTE
 HOHLRÄUME MIT
 MINERALWOLLE AUSGEFÜLLT

SCHALLUNG AUS LÄRCHENHOLZ
 LATUNG ALS UK FÜR SCHALLUNG
 KONTERLATUNG
 HYDROPHOBIERTE PLATTE
 DÄMMUNG / HOLZSTRÄNDERWERK
 OSB-PLATTE
 UK-PLATTE

BODENBELAG
 HOLZSTREICH
 DÄMMUNG
 ABDICHTUNG
 STAHLBETON SOHLE

STÄUBENREIHSCHICHT 7 CM, C12/15
 SCHÜTTVERBUNDSCHICHT 10 CM, C12/15